

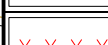
 
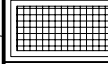
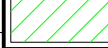
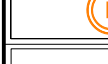


KARÁCSOND
TELEPÜLÉSRENDEZÉSI TERVE
SZABÁLYOZÁSI TERV
BELTERÜLET - NYUGAT
M=1:2.000

JELMAGYARÁZAT	
HATÁROK	
	IGAZGATÁSI TERÜLET HATÁRA
	CSATLAKOZÓ TELEPÜLÉSEK IGAZGATÁSI HATÁRA
	MEGLÉVŐ BELTERÜLET HATÁRA
	MEGSZÜNŐ BELTERÜLET HATÁRA
	TERVEZETI BELTERÜLET HATÁRA
VONALAS SZABÁLYOZÁSI ELEMKE	
	MEGLÉVŐ SZABÁLYOZÁSI VONAL
	TERVEZETI SZABÁLYOZÁSI VONAL
	ÉPÍTÉSI ÖVEZET HATÁRA
	MŰEMLEKI KÖRNYEZET HATÁRA
	ÉPÍTÉSI TILALOM TERÜLETEK HATÁRA
	VÍZFOLYÁSOK VEDŐTÁVOLSÁGA
EGYÉB SZABÁLYOZÁSI ELEMKE	
	TELEPÜLÉSKÉPILÉK JELENTŐS ÉPÜLET
	MŰEMLEK TELKE
	SZABÁLYOZÁSI SZÉLESSÉG
	HELYI JELENTŐSSÉG TERMESZETVÉDELMI TERÜLET HATÁRA
	HELYI JELENTŐSSÉG TERMESZETVÉDELMI TERÜLET SRAFF
	VASÚT RÁLÁTÁSI HÁRSZÖGGE
	NATURA 2000 KÜLÖNLEGES MADÁRVÉDELMI TERÜLET HATÁRA
	NATURA 2000 KÜLÖNLEGES MADÁRVÉDELMI TERÜLET SRAFF
	RÉGÉSZETI LELOHÉLY
	RÉGÉSZTI ÉRDEKŰ TERÜLET HATÁRA
KÖZMŰVEK	
	VILLAMOS ALAPHÁLÓZAT (400kV)
	VILLAMOS ELŐSTŐHÁLÓZAT (220 kV)
	VILLAMOS ELŐSTŐHÁLÓZAT (120 kV)
	VILLAMOS ELŐSTŐHÁLÓZAT (20 kV)
	VEDŐTERÜLET, VEDŐTÁVOLSÁG, VEDŐSÁV HATÁRA
	TRANSZFORMÁTOR

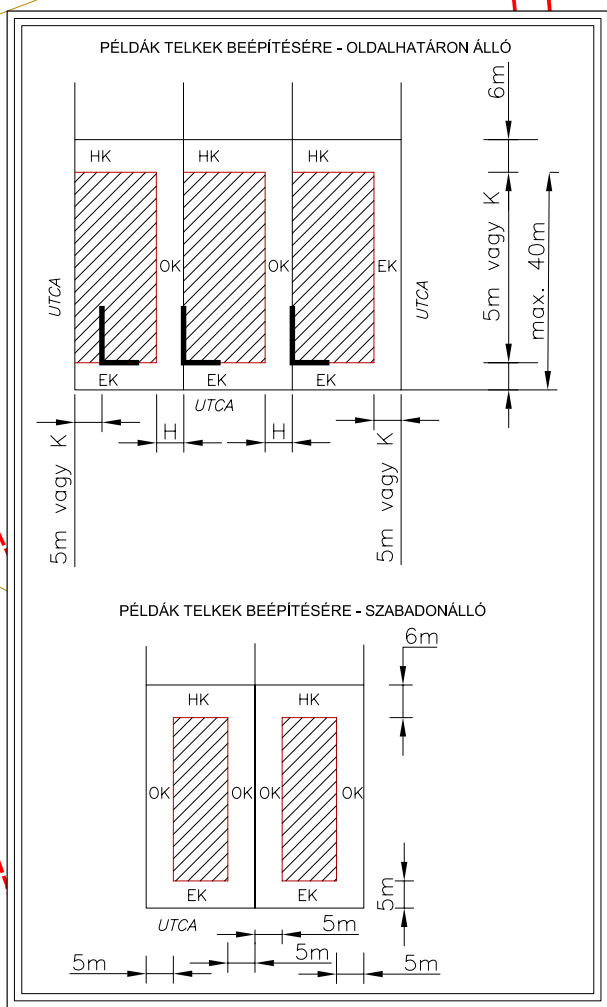


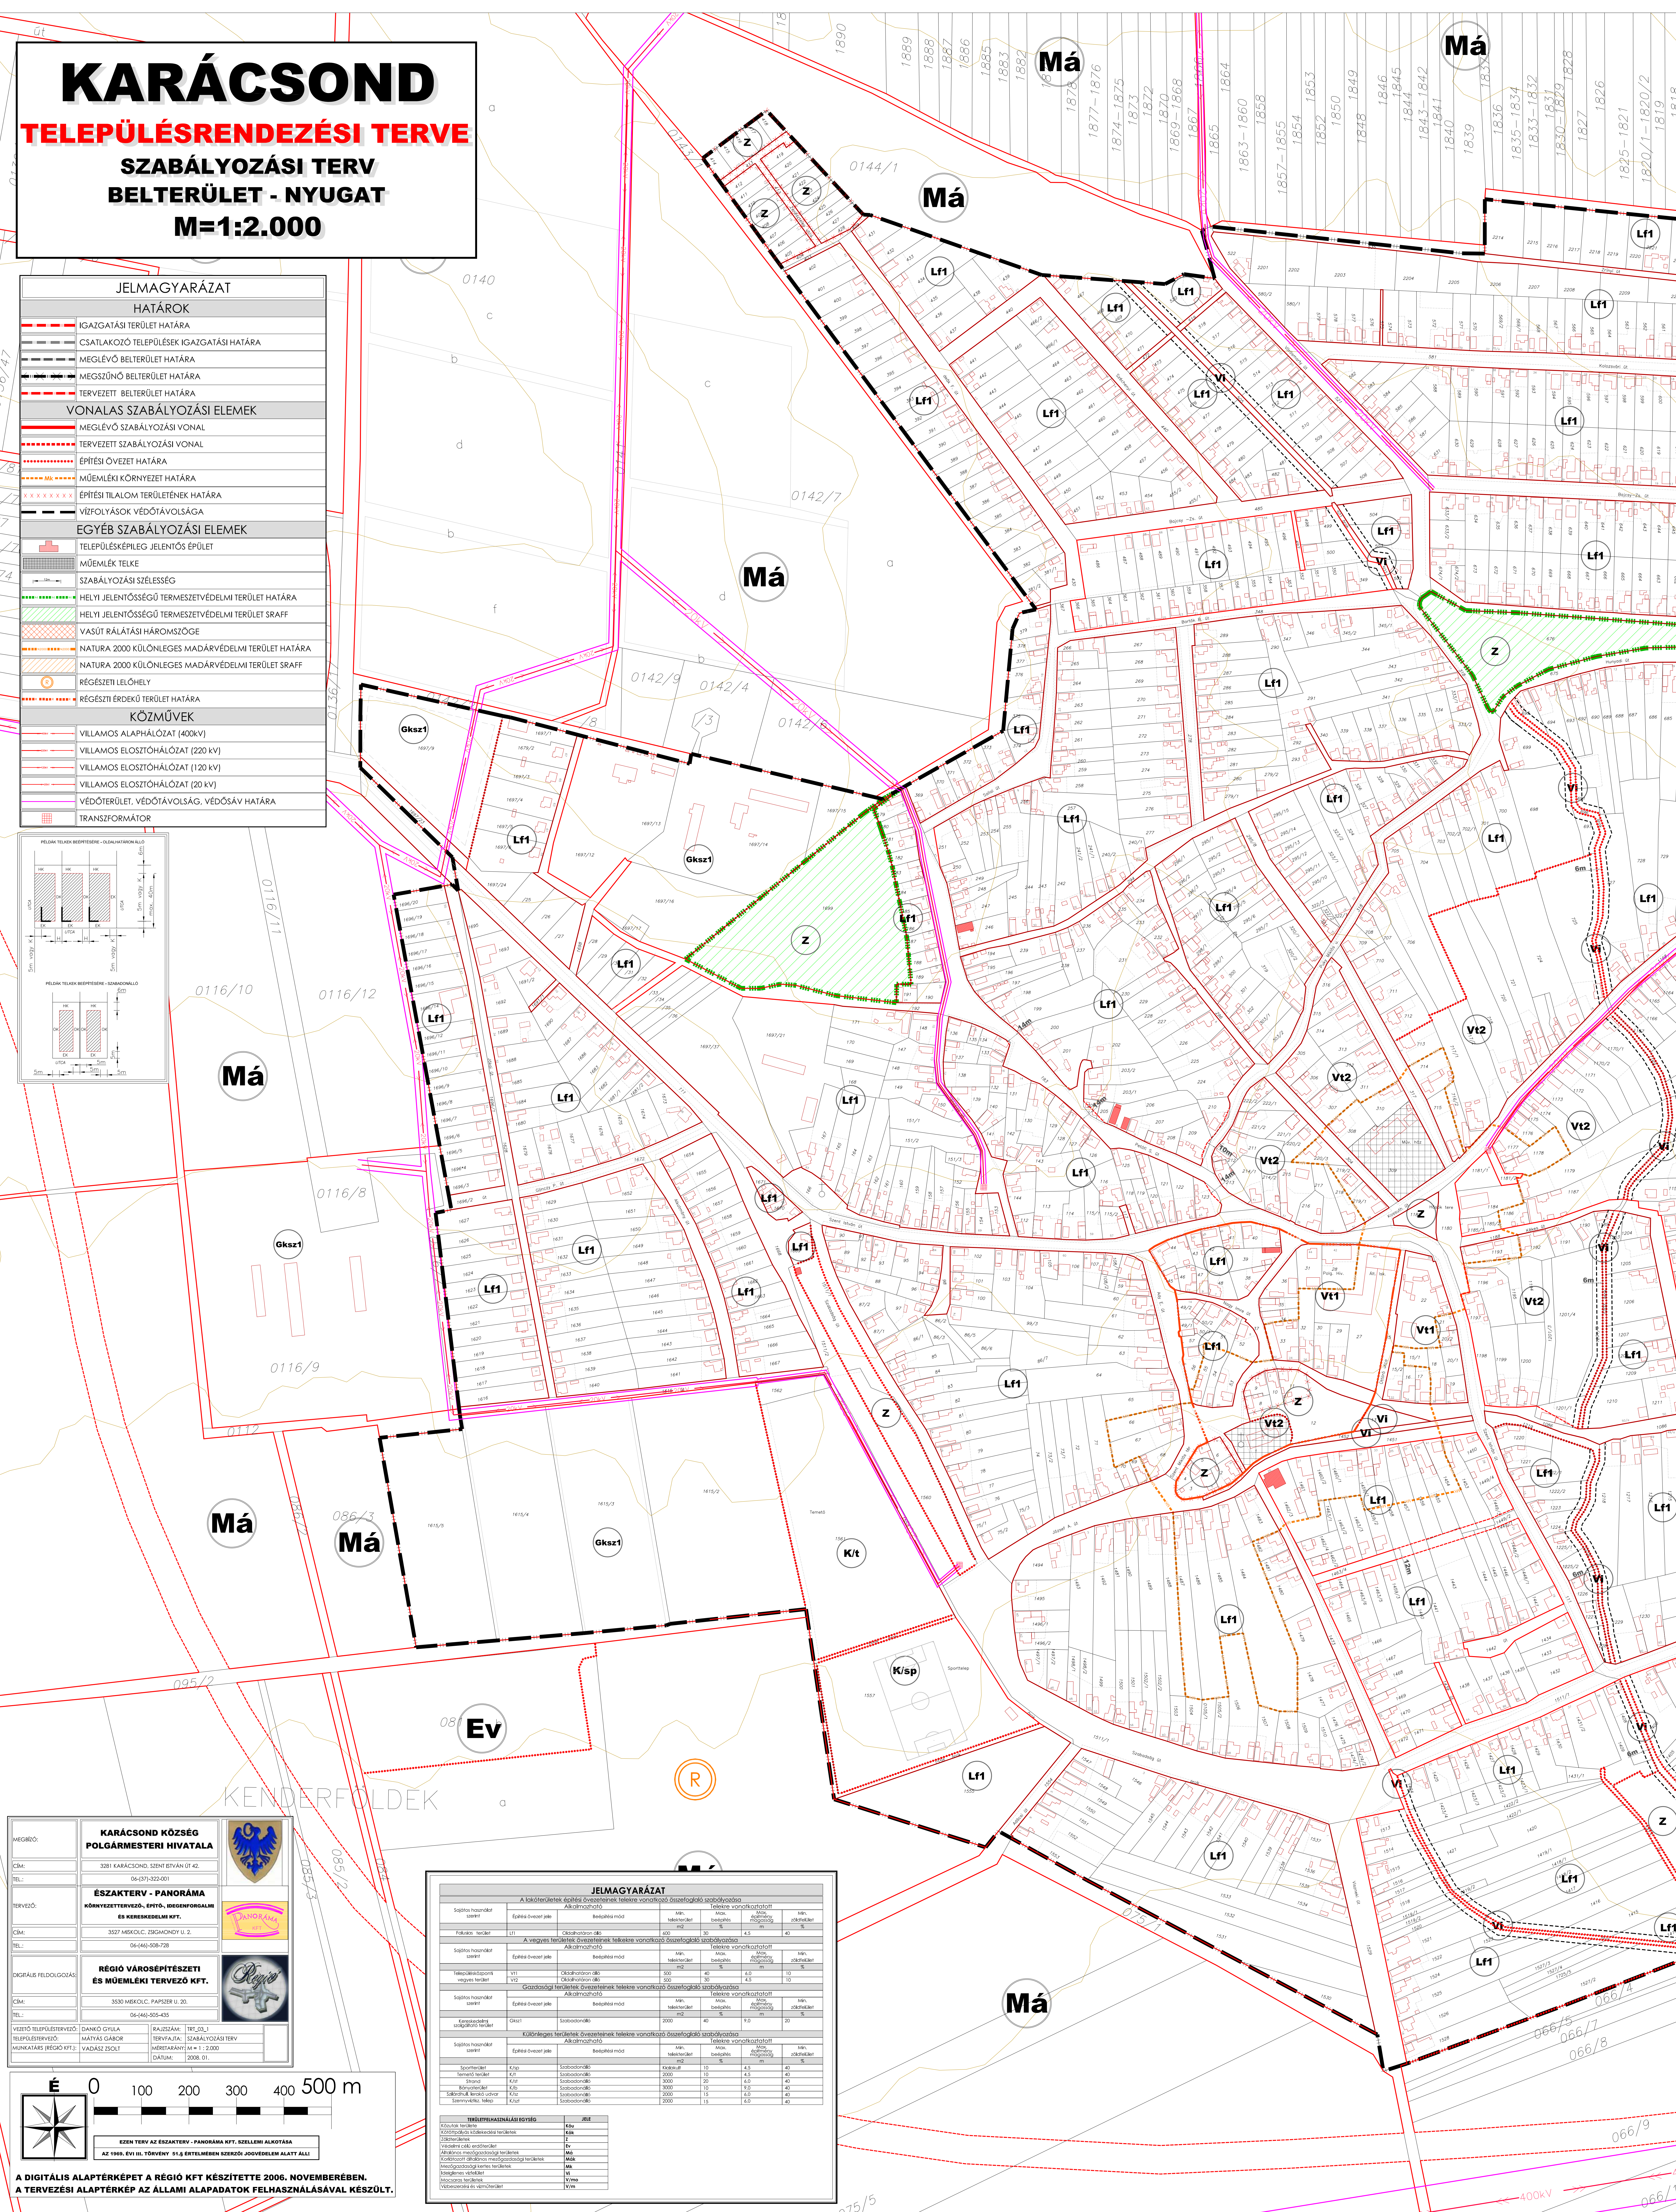

JELMAGYARÁZAT									
